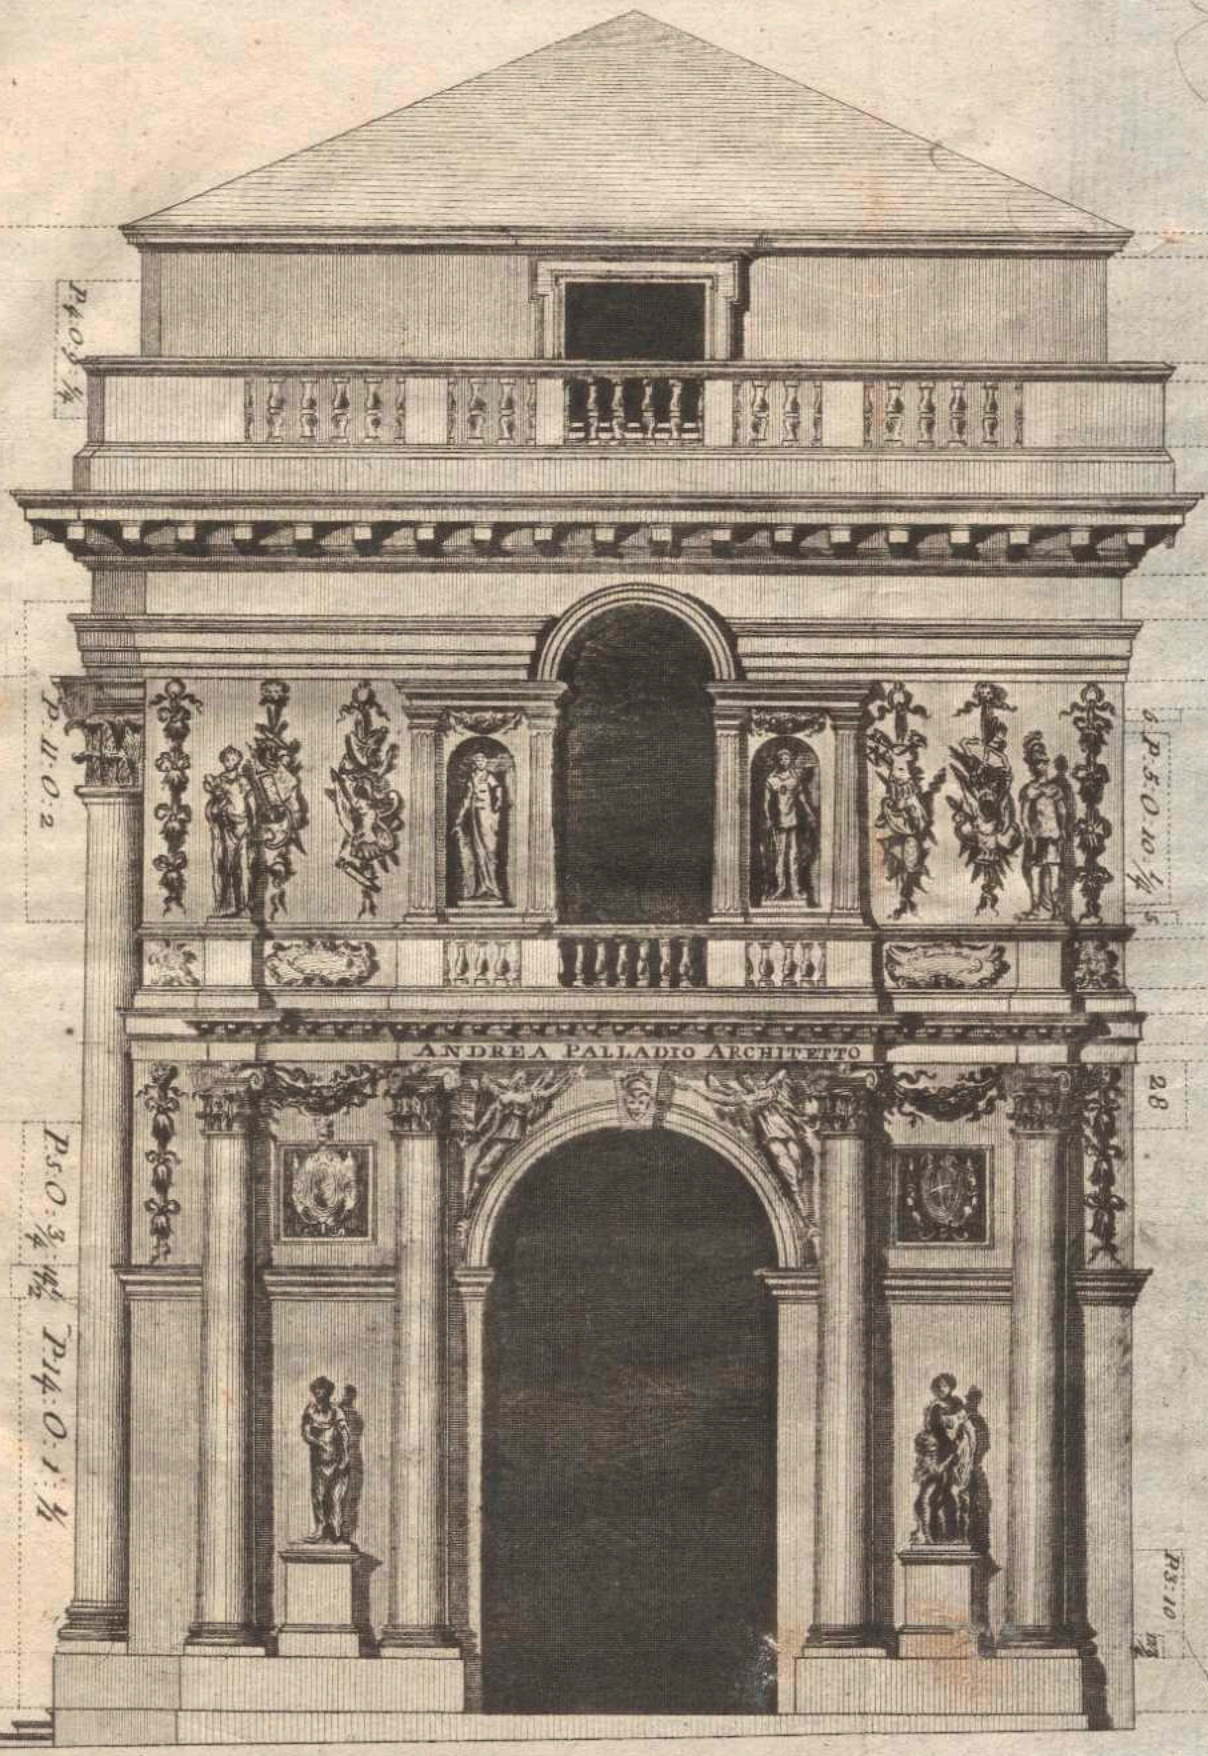
ANDREA PALLADIO ARCHITETTO
30
20
10
5